


GEMEINDE DISCHINGEN

ORTSTEIL BALLMERTSHOFEN

PLAN 4 MÄNGEL UND KONFLIKTE

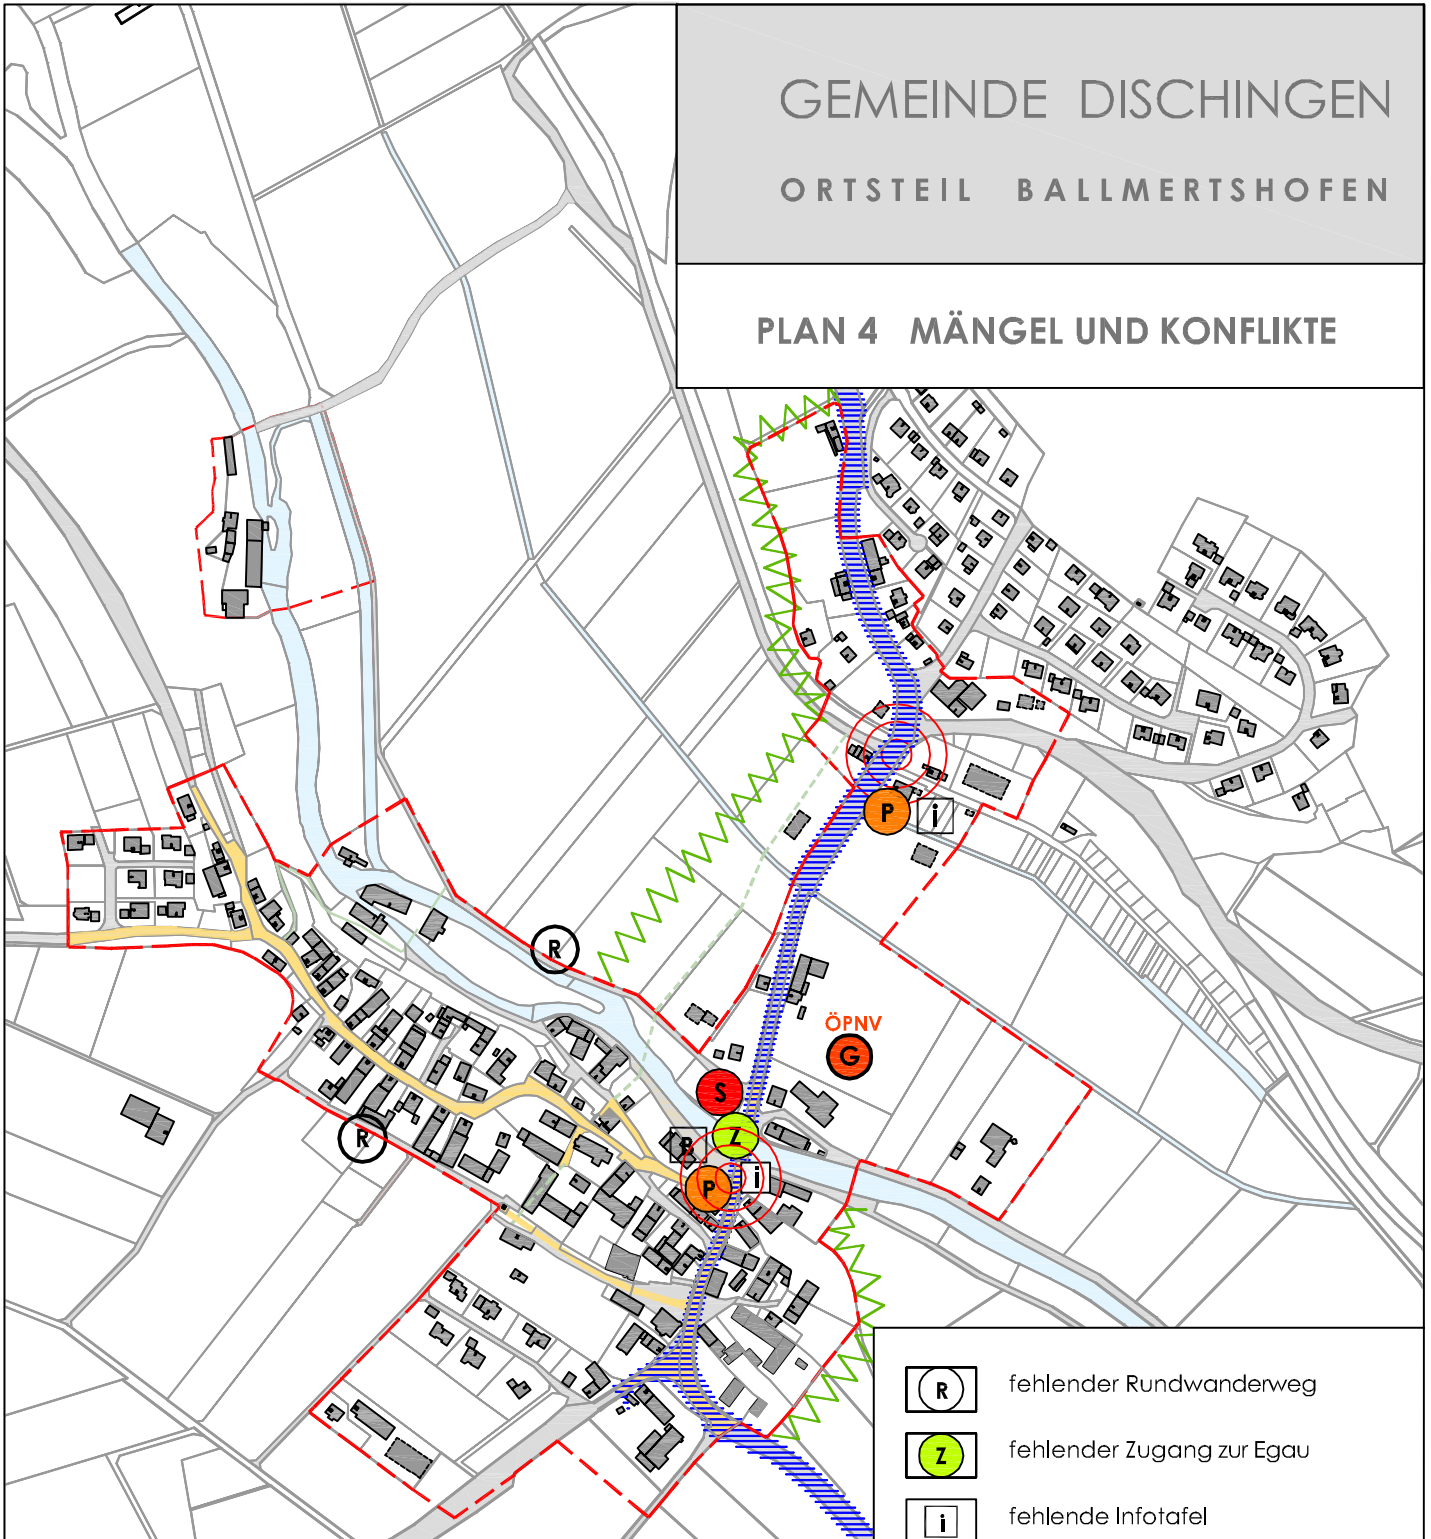


- Immisionen
- fehlende Ortsrandgestaltung
- fehlende Grundversorgung
- Einmündung mit Gefährdungspotential
- fehlende Straßengestaltung
- fehlende öffentliche Wegeverbindung
- fehlender Parkplatz
- fehlender Spielplatz

- fehlender Rundwanderweg
- fehlender Zugang zur Egau
- fehlende Infotafel
- mangelhafte Bushaltestelle
- ÖPNV geringe Frequentierung
- Untersuchungsgebiet

M 1 : 6000

0 100 200 300

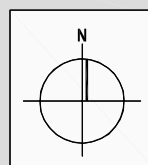

PLANUNGSBÜRO PES

ARCHITEKTEN STADTPLANER INGENIEURE

Rosenbergstraße 53 70176 Stuttgart
Tel.: 0711 - 6368011 Fax.: 0711 - 6368014
E - Mail: info@planungsbuero-pes.de